Załącznik Nr 1 ark. 14/21 do Zawiadomienia Wojewody Łódzkiego
Nr 13/2025 z dnia 1 grudnia 2025 r.
Niniejszy dokument służy za podstawę wpisów w księdze wieczystej

WOJEWODA ŁÓDZKI

Z up. WOJEWODY ŁÓDZKIEGO
Jakub Lepalczyk
Dyrektor Wydziału Gospodarki Przestrzennej i Budownictwa

Signed by / Podpisano przez:

Jakub Aleksy Lepalczyk
Łódzki Urząd Wojewódzki w Łodzi

Date / Data: 2025-12-01 13:51

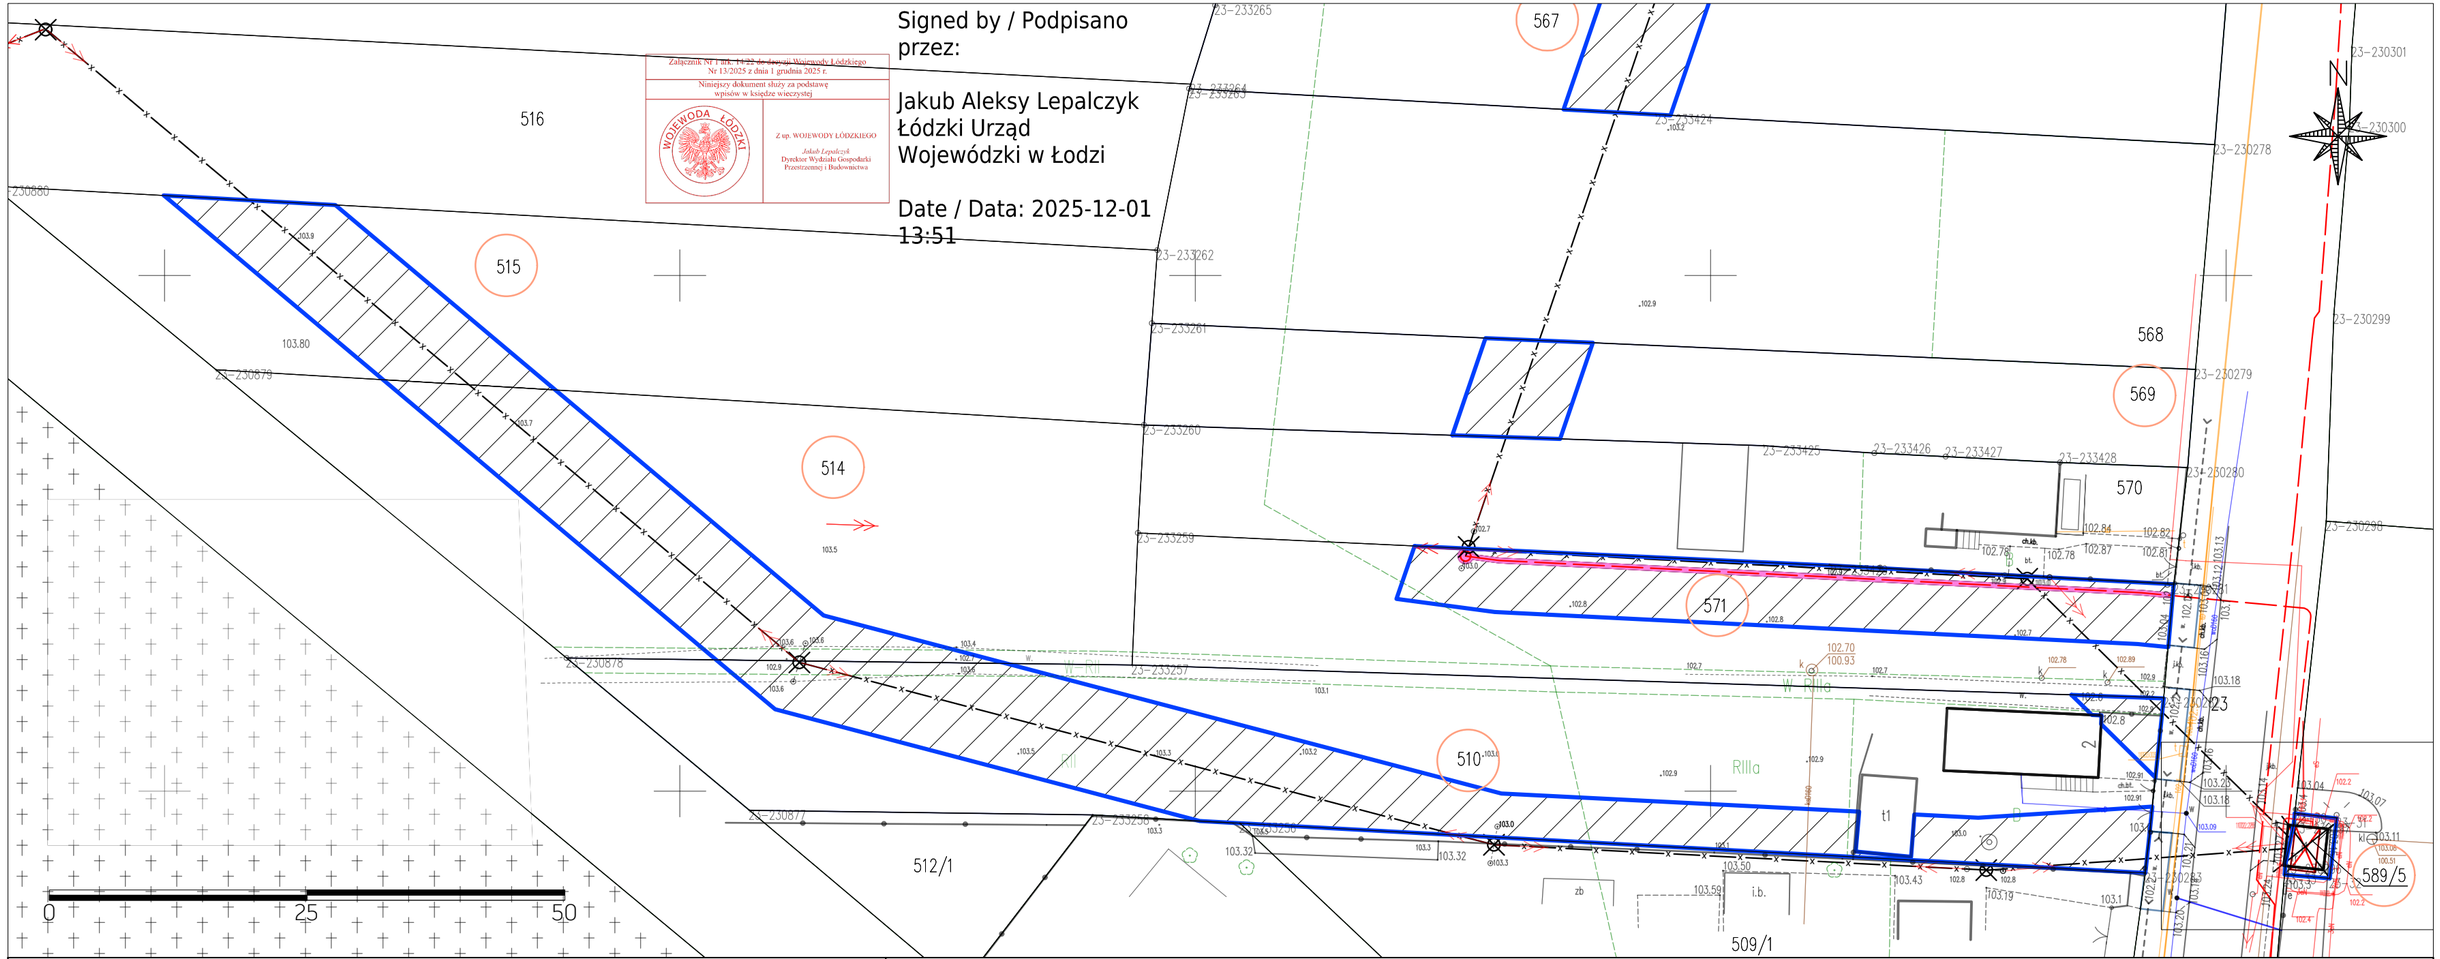

NAZWA INWESTYCJI:
"BUDOWA KABLOWYCH I NAPOWIETRZNYCH LINII SN 15 kV, ROZBIÓRKA ISTNIEJĄCYCH NAPOWIETRZNYCH LINII SN 15 kV, PRZEBUDOWA ISTNIEJĄCYCH NAPOWIETRZNYCH LINII SN 15 kV, ROZBIÓRKA ISTNIEJĄCEJ I BUDOWA MAŁOGABARYTOWEJ STACJI TRANSFORMATOROWEJ ORAZ ROBOTY BUDOWLANE NA ISTNIEJACYCH STACJACH TRANSFORMATOROWYCH" NA POTRZEBY BUDOWY LINII 110 kV GPZ KUTNO - PIĄTEK"

TYTUŁ RYSUNKU:
OKREŚLENIE GRANIC TERENU OBJĘTEGO WNIOSKIEM O WYDANIE DECYZJI O USTALENIU LOKALIZACJI INWESTYCJI TOWARZYSZĄCEJ

SPORZĄDZONO NA PODKŁADZIE MAPY ZASADNICZEJ POZYSKANEJ Z PAŃSTWOWEGO ZASOBU GEODEZYJNEGO I KARTOGRAFICZNEGO, ZGODNIE Z LICENCJĄ:

1. GKN.6642.2.970.2025_1004_CL2 - wydaną przez Starostę Łęczyckiego

ark. 14/21

LEGENDA:

- budowana kablowa linia SN 15 kV
- oś przebudowywanej napowietrznej linii SN 15 kV
- skrajne przewody przebudowywanej napowietrznej linii SN 15 kV
- napowietrzna linia SN 15 kV - do rozbiórki
- słup SN 15 kV - projektowany
- słup SN 15 kV - do rozbiórki
- budowana małogabarytowa stacja transformatorowa
- istniejąca stacja transformatorowa - do rozbiórki
- istniejąca stacja transformatorowa
- numer działki ewidencyjnej objętej wnioskiem (przykładowy)

- obszar, w stosunku do którego Decyzja o Ustaleniu Lokalizacji Inwestycji Towarzyszącej w zakresie sieci przesyłowej ma wywołać skutek, o którym mowa w art. 22 ust. 1 Ustawy (ograniczenie sposobu korzystania z nieruchomości na czas nieokreślony, równocześnie objęty zakazem wykonywania nasadzeń lub utrzymywania drzew, krzewów lub innej roślinności przekraczających wysokość 3 m, wynikający z art. 22 ust. 2 pkt 3 Ustawy
- obszar, w stosunku do którego Decyzja o Ustaleniu Lokalizacji Inwestycji Towarzyszącej ma wywołać skutek, o którym mowa w art. 22 ust. 1 i ust. 5 Ustawy (ograniczenie sposobu korzystania z nieruchomości na czas określony)
- granice terenu objętego wnioskiem o wydanie Decyzji o Ustaleniu Lokalizacji Inwestycji Towarzyszącej

skala 1:500